



Príloha č. 10: Kôprová dolina

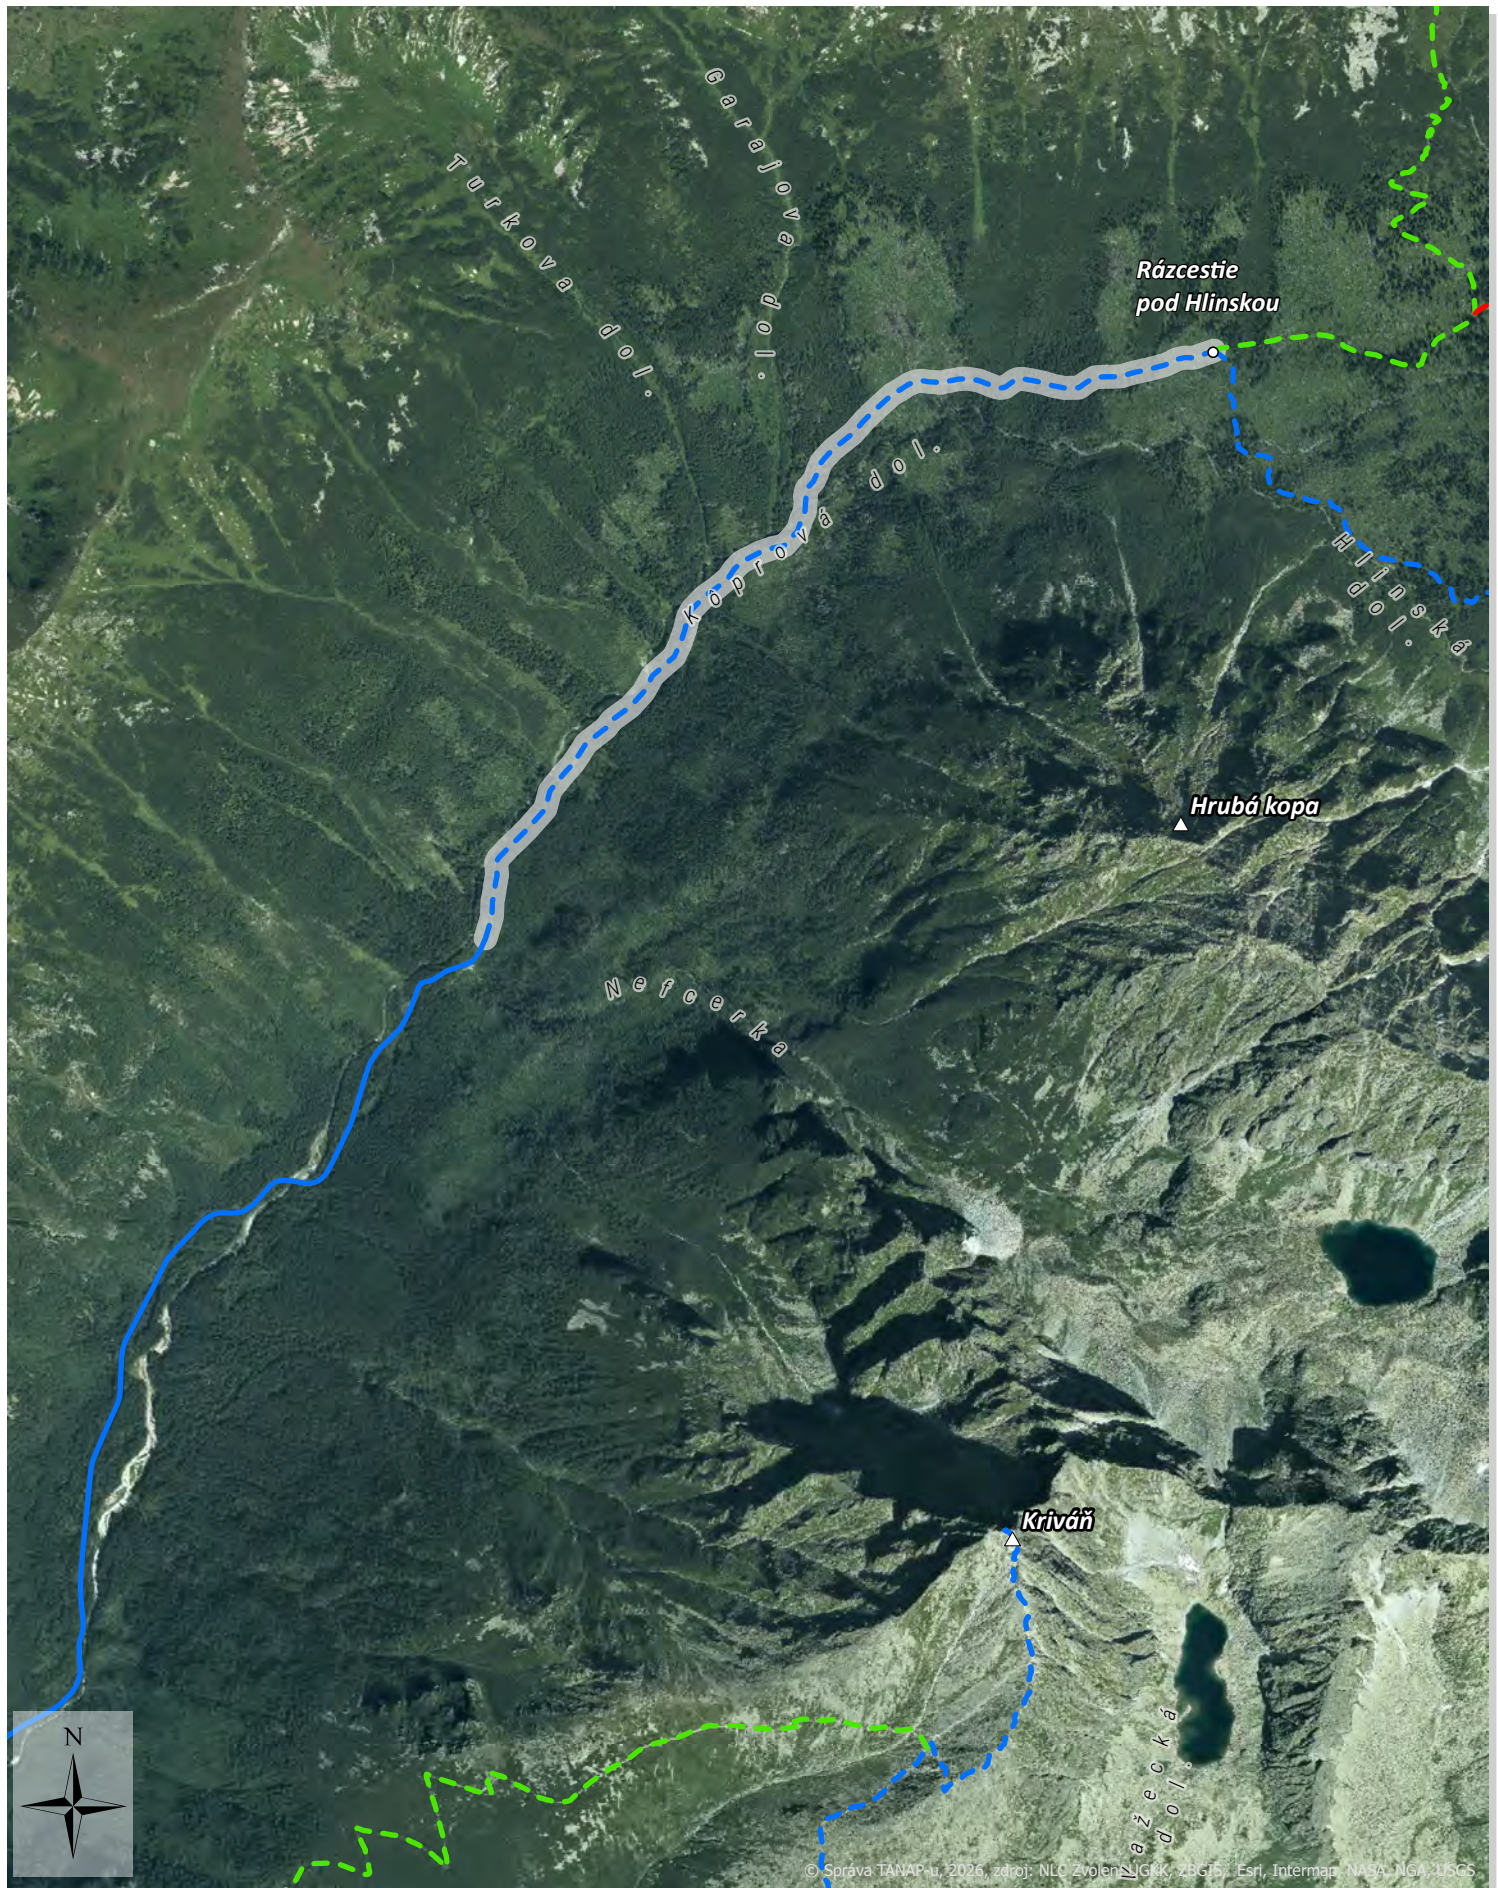

Mierka: 1:20 000

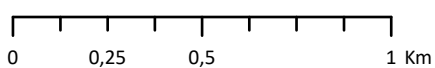

Vyhradené miesto pre sprievodcov

1. nov. - 15. apríl

TZCH

sezónna uzávera

△ Štíty